


Rallye Plzeň 2026

Dopravní opatření

- úpiná uzavírka RZ 1, 5 - Úněšov - Slatina
- objízdná trasa
- na vjezdech z komunikací podél uzavírky bude osazena DZ B1+Z2+E13
- průjezd vozidel bude regulován osobami poučenými - pořadateli

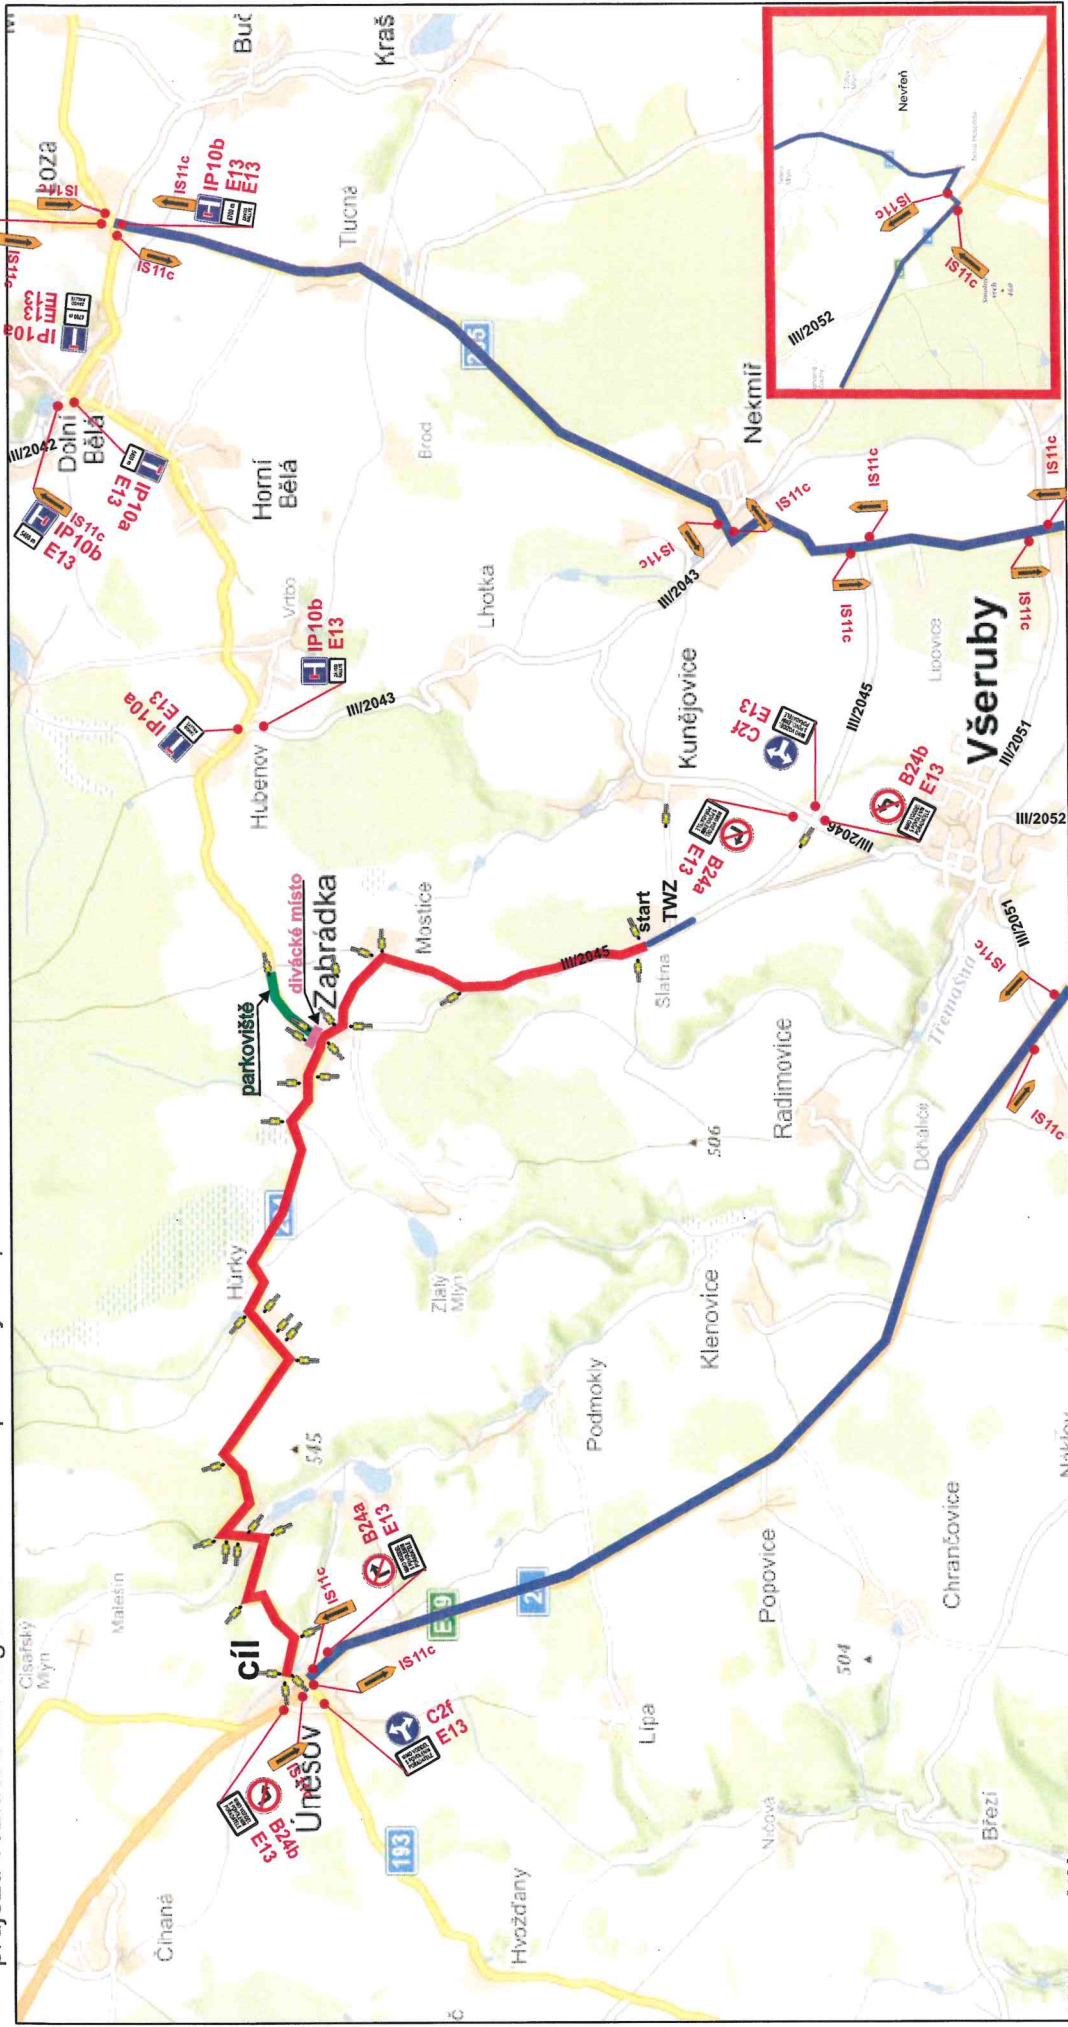

LASATYS s.r.o.

Kontakt Plzeň:

Na Roudné 512/102, 301 00 Plzeň

Tel: +420 733 434 445

Email: realizace@lasatys.cz

LASATYS
S.R.O.

KRPP-60670-3/ČJ-2026-0300DP

Digitálně podepsal

Ing. Martin Cibulka

Datum: 2026.05.06

11:07:23 +02'00'

Ing. Martin

Cibulka

Technická zpráva:

Akce: Lak Racing Rallye Plzeň 2026

pořadatel: Auto rallye Plzeň v AČR

Závody probíhají za úplné uzavírky komunikací.

Uzavřený prostor bude vymezen dopravní značkou č. B1 s dodatkovou tabulkou č. E13 „MIMO VOZIDEL S POVOLENÍM POŘADATELE“ nebo pevnou zábranou.

V místě osazení DZ B1+E13 bude umístěn pořadatel (pověřená osoba k činnostem související s aktivací a deaktivací přechodné úpravy provozu na pozemní komunikaci, který bude vybavený reflexní cestou s nápisem „POŘADATEL“ a zařízením pro spojení s ostatními stanovišti a pořadatelí závodu.

Dopravní značení pro každou RZ bude nainstalováno a uvedeno v platnost 1 hodinu před zahájením startu závodu a po skončení RZ bude dopravní značení zneplatněno. RZ neprobíhají současně.

Organizátor závodu zajistí koordinaci s dopravci autobusových linek, informaci v médiích o dopravních omezeních v souvislosti s konáním akce, seznámení účastníků akce s podmínkami konání závodu a zajistí dostatečná místa pro vozidla návštěvníků a účastníků akce, mimo dopravní prostor silnic I. třídy.

Všechny přechodné dopravní značka jsou v základním rozměru, reflexní třídy minimálně R1.

Návrh dopravního opatření byl zpracován s použitím publikací:

- „Zásady dopravního značení na pozemních komunikacích“ - Technické podmínky Ministerstva dopravy TP 65 (schválené Ministerstvem dopravy pod č.j. 532/2013-120-STSP/1, dne 31.7.2013)
- „Zásady pro označování pracovních míst na pozemních komunikacích“ Technické podmínky Ministerstva dopravy TP 66 (schválené Ministerstvem dopravy pod č.j. 21/2015-120-TN/1, dne 12.3.2015)
- Příručka pro označování pracovních míst na dálnicích a silnicích (Zpracováno ŘSD jako Příručka 2023)
- Zákon č. 361/2000 Sb., o provozu na pozemních komunikacích a o změnách některých zákonů (zákon o silničním provozu), ve znění pozdějších předpisů
- Vyhláška Ministerstva dopravy č. 294/2015 Sb., kterou se provádějí pravidla provozu na pozemních komunikacích.

Přechodné dopravní značení bude osazeno na červenobíle pruhovaných podpěrných sloupcích (stojancích) osazených do podkladních desek s dostatečnou stabilitou. Spodní okraj značek musí být nejméně 60 cm nad přilehlým zpevněním (zábrany nejméně 1 m nad zpevněním). Na přechodné dopravní značení budou použity dopravní značky základní velikosti v reflexním provedení.

Značky IS11c – směrové tabule pro vyznačení objížďky, budou otočeny vždy správným směrem. Zábrany (značky Z2) budou osvětleny, opatřeny výstražnými světly (signál č. S7).

Po skončení uzavírky se veškeré přechodné dopravní značení a zařízení odstraní, stávající dopravní značení se uvede do původního stavu.